

Ersatz Wasserleitung Waldhausweg


Ausführungsprojekt

Normalprofile 1:20


Projekt vom: 28.07.2020 Projekt / Bauleitung: gbm / meg

Revidiert am: Bemerkungen:

Normalprofil 1

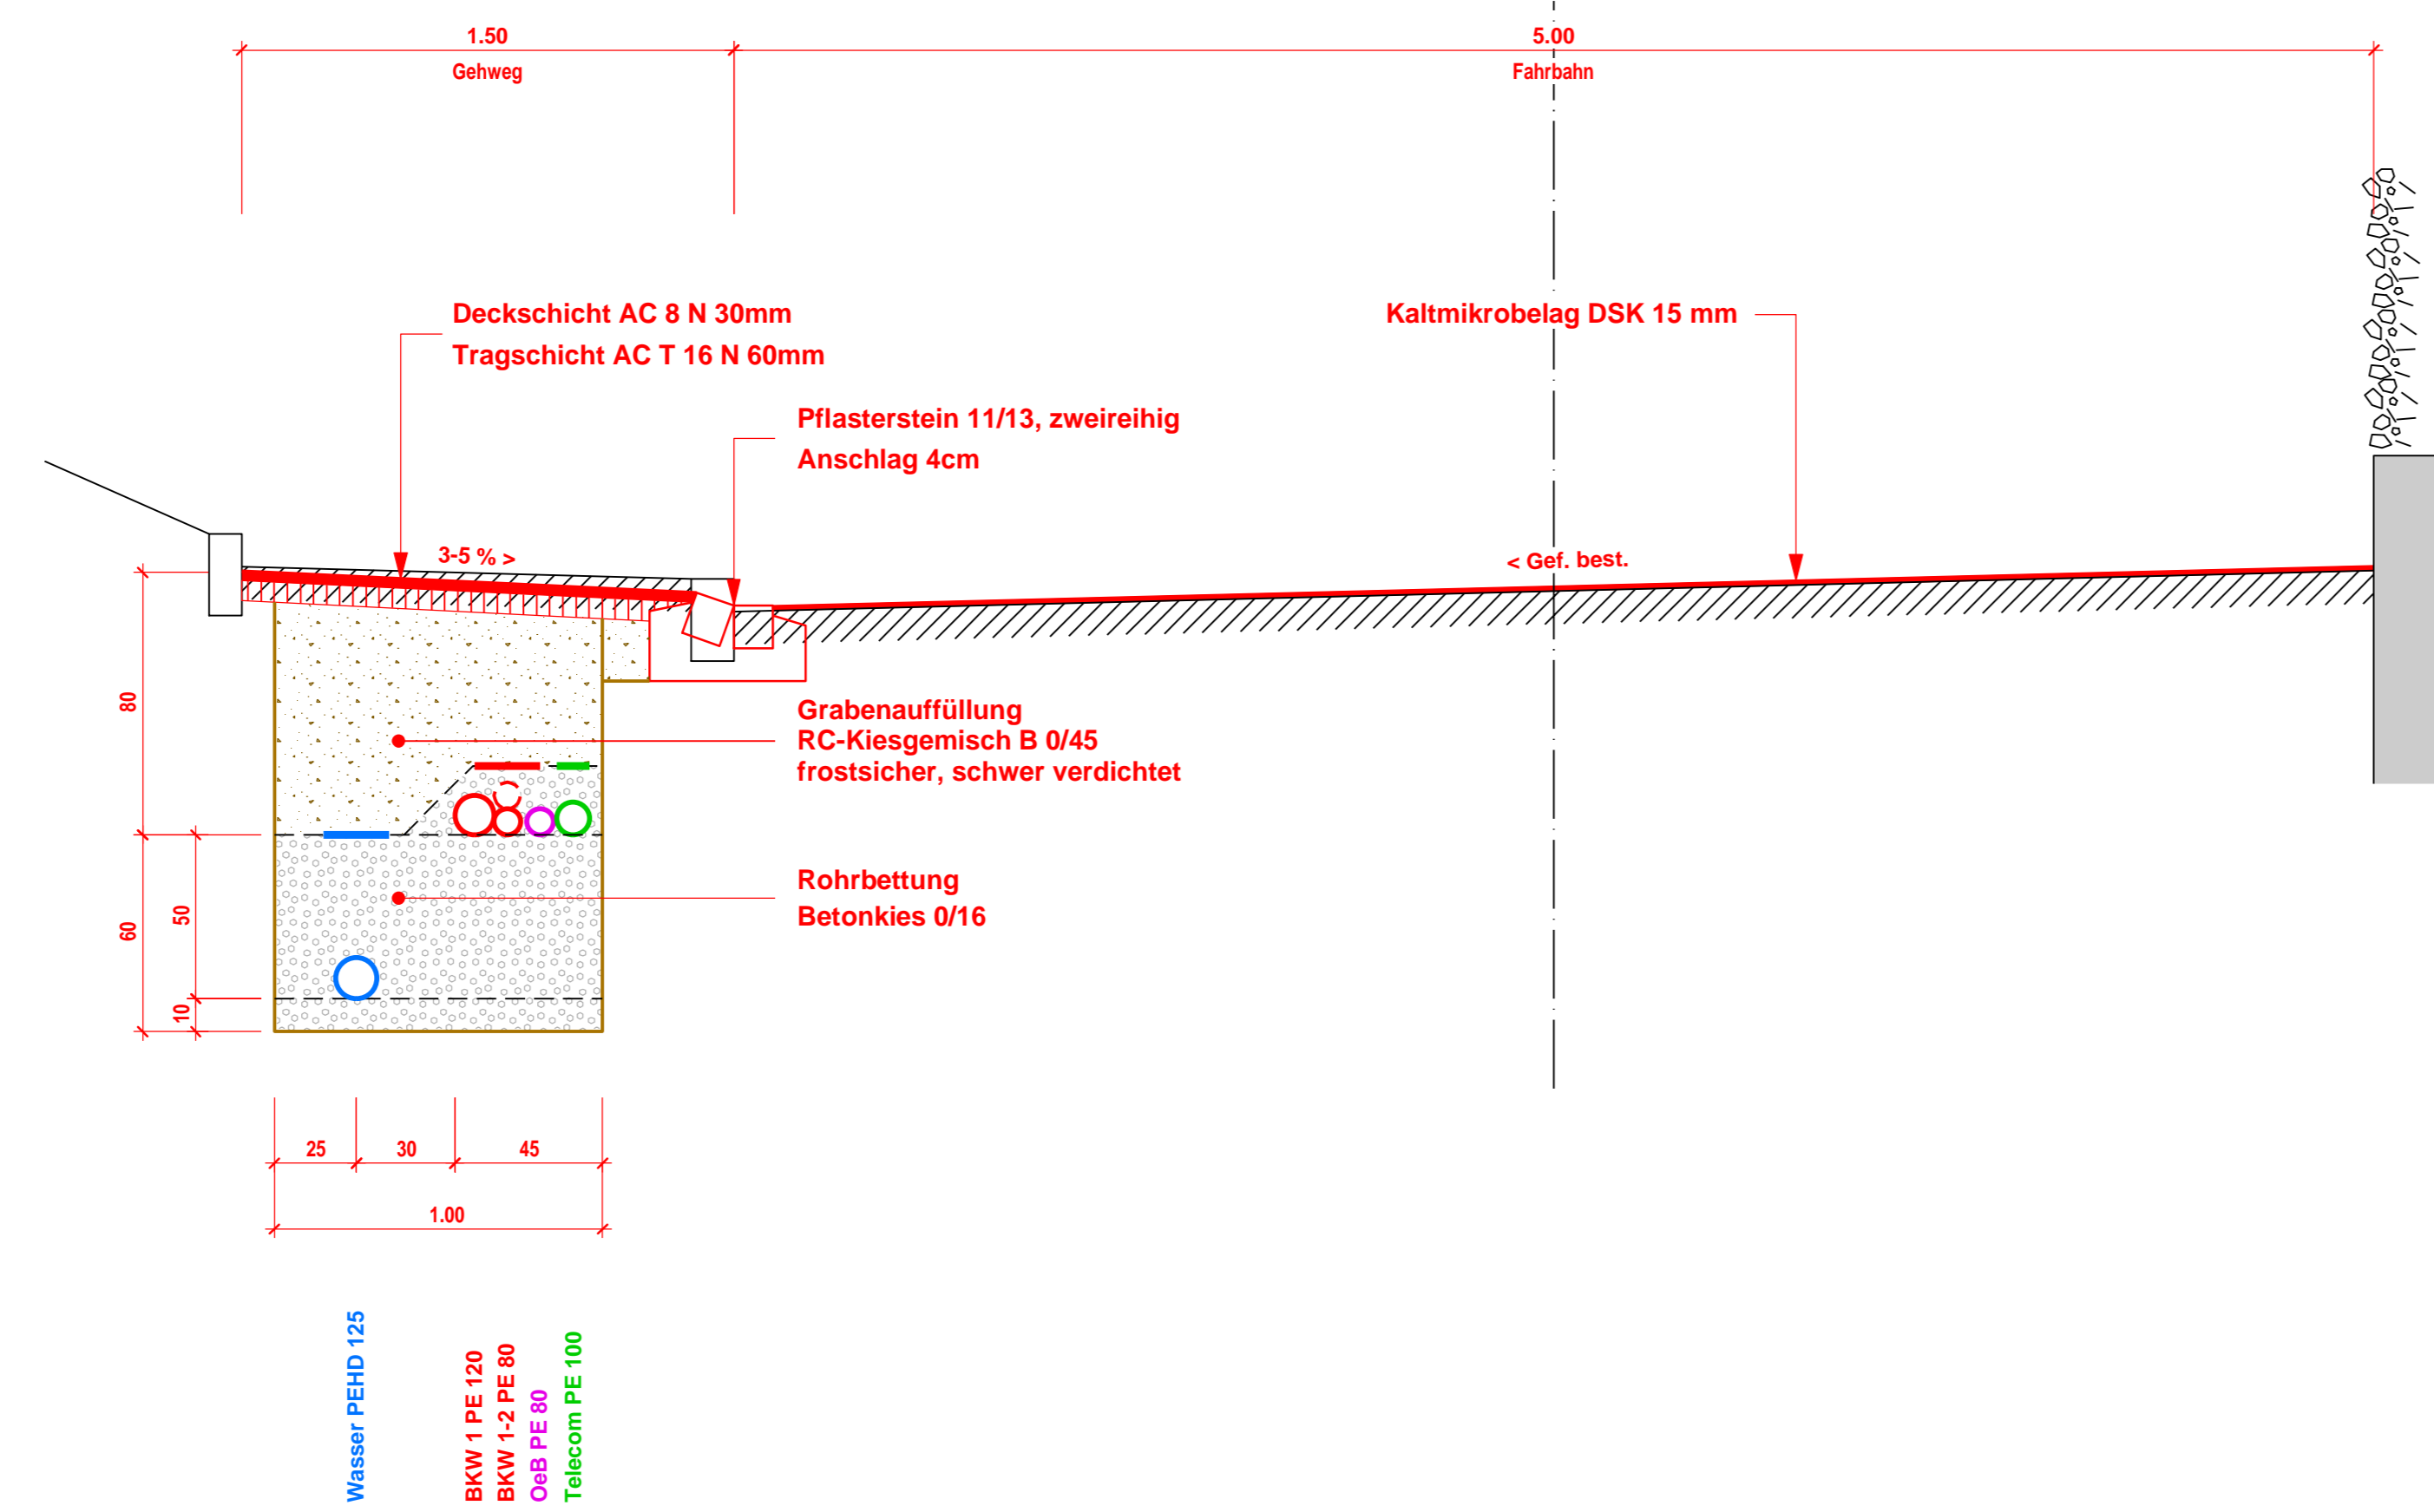

Normalprofil 3

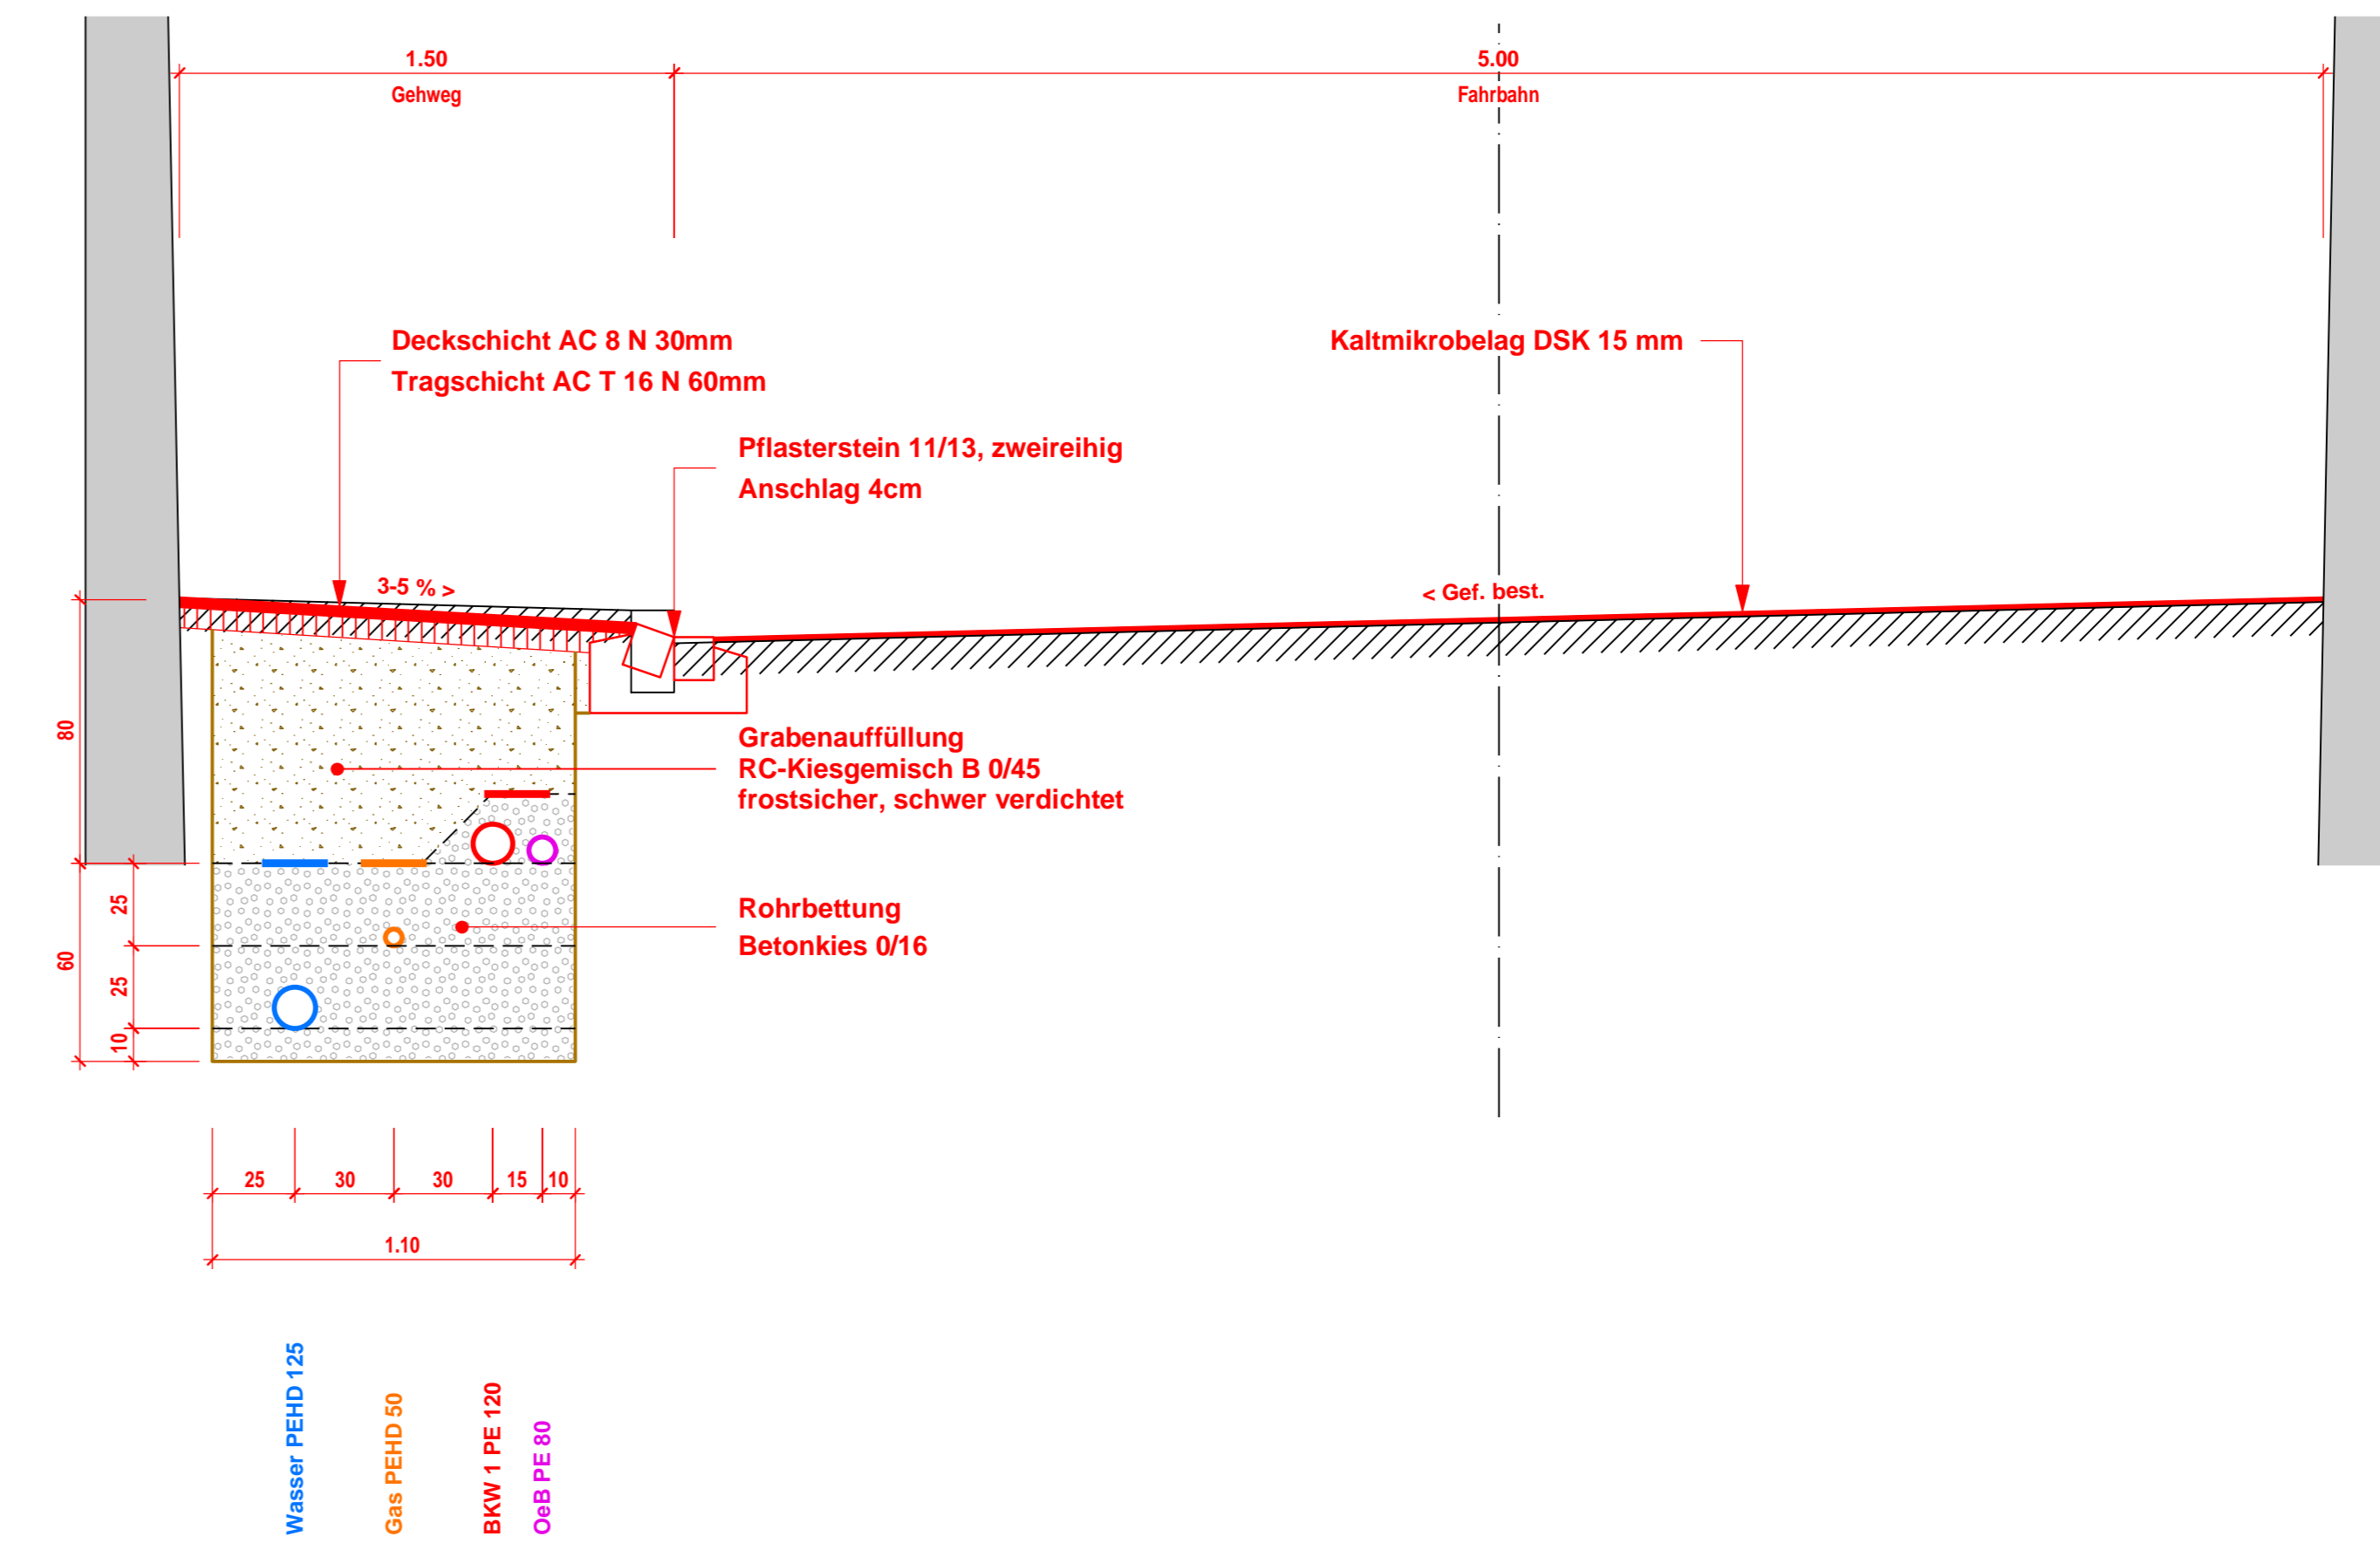

Normalprofil 2

