


Ersatz Werkleitungen und Sanierung Jägerstrasse

Ausführungsprojekt


Normalprofile 1:20

Projekt vom: 14.07.2020	Projekt / Bauleitung: gbm / meg
Revidiert am:	Bemerkungen:


Normalprofil 1

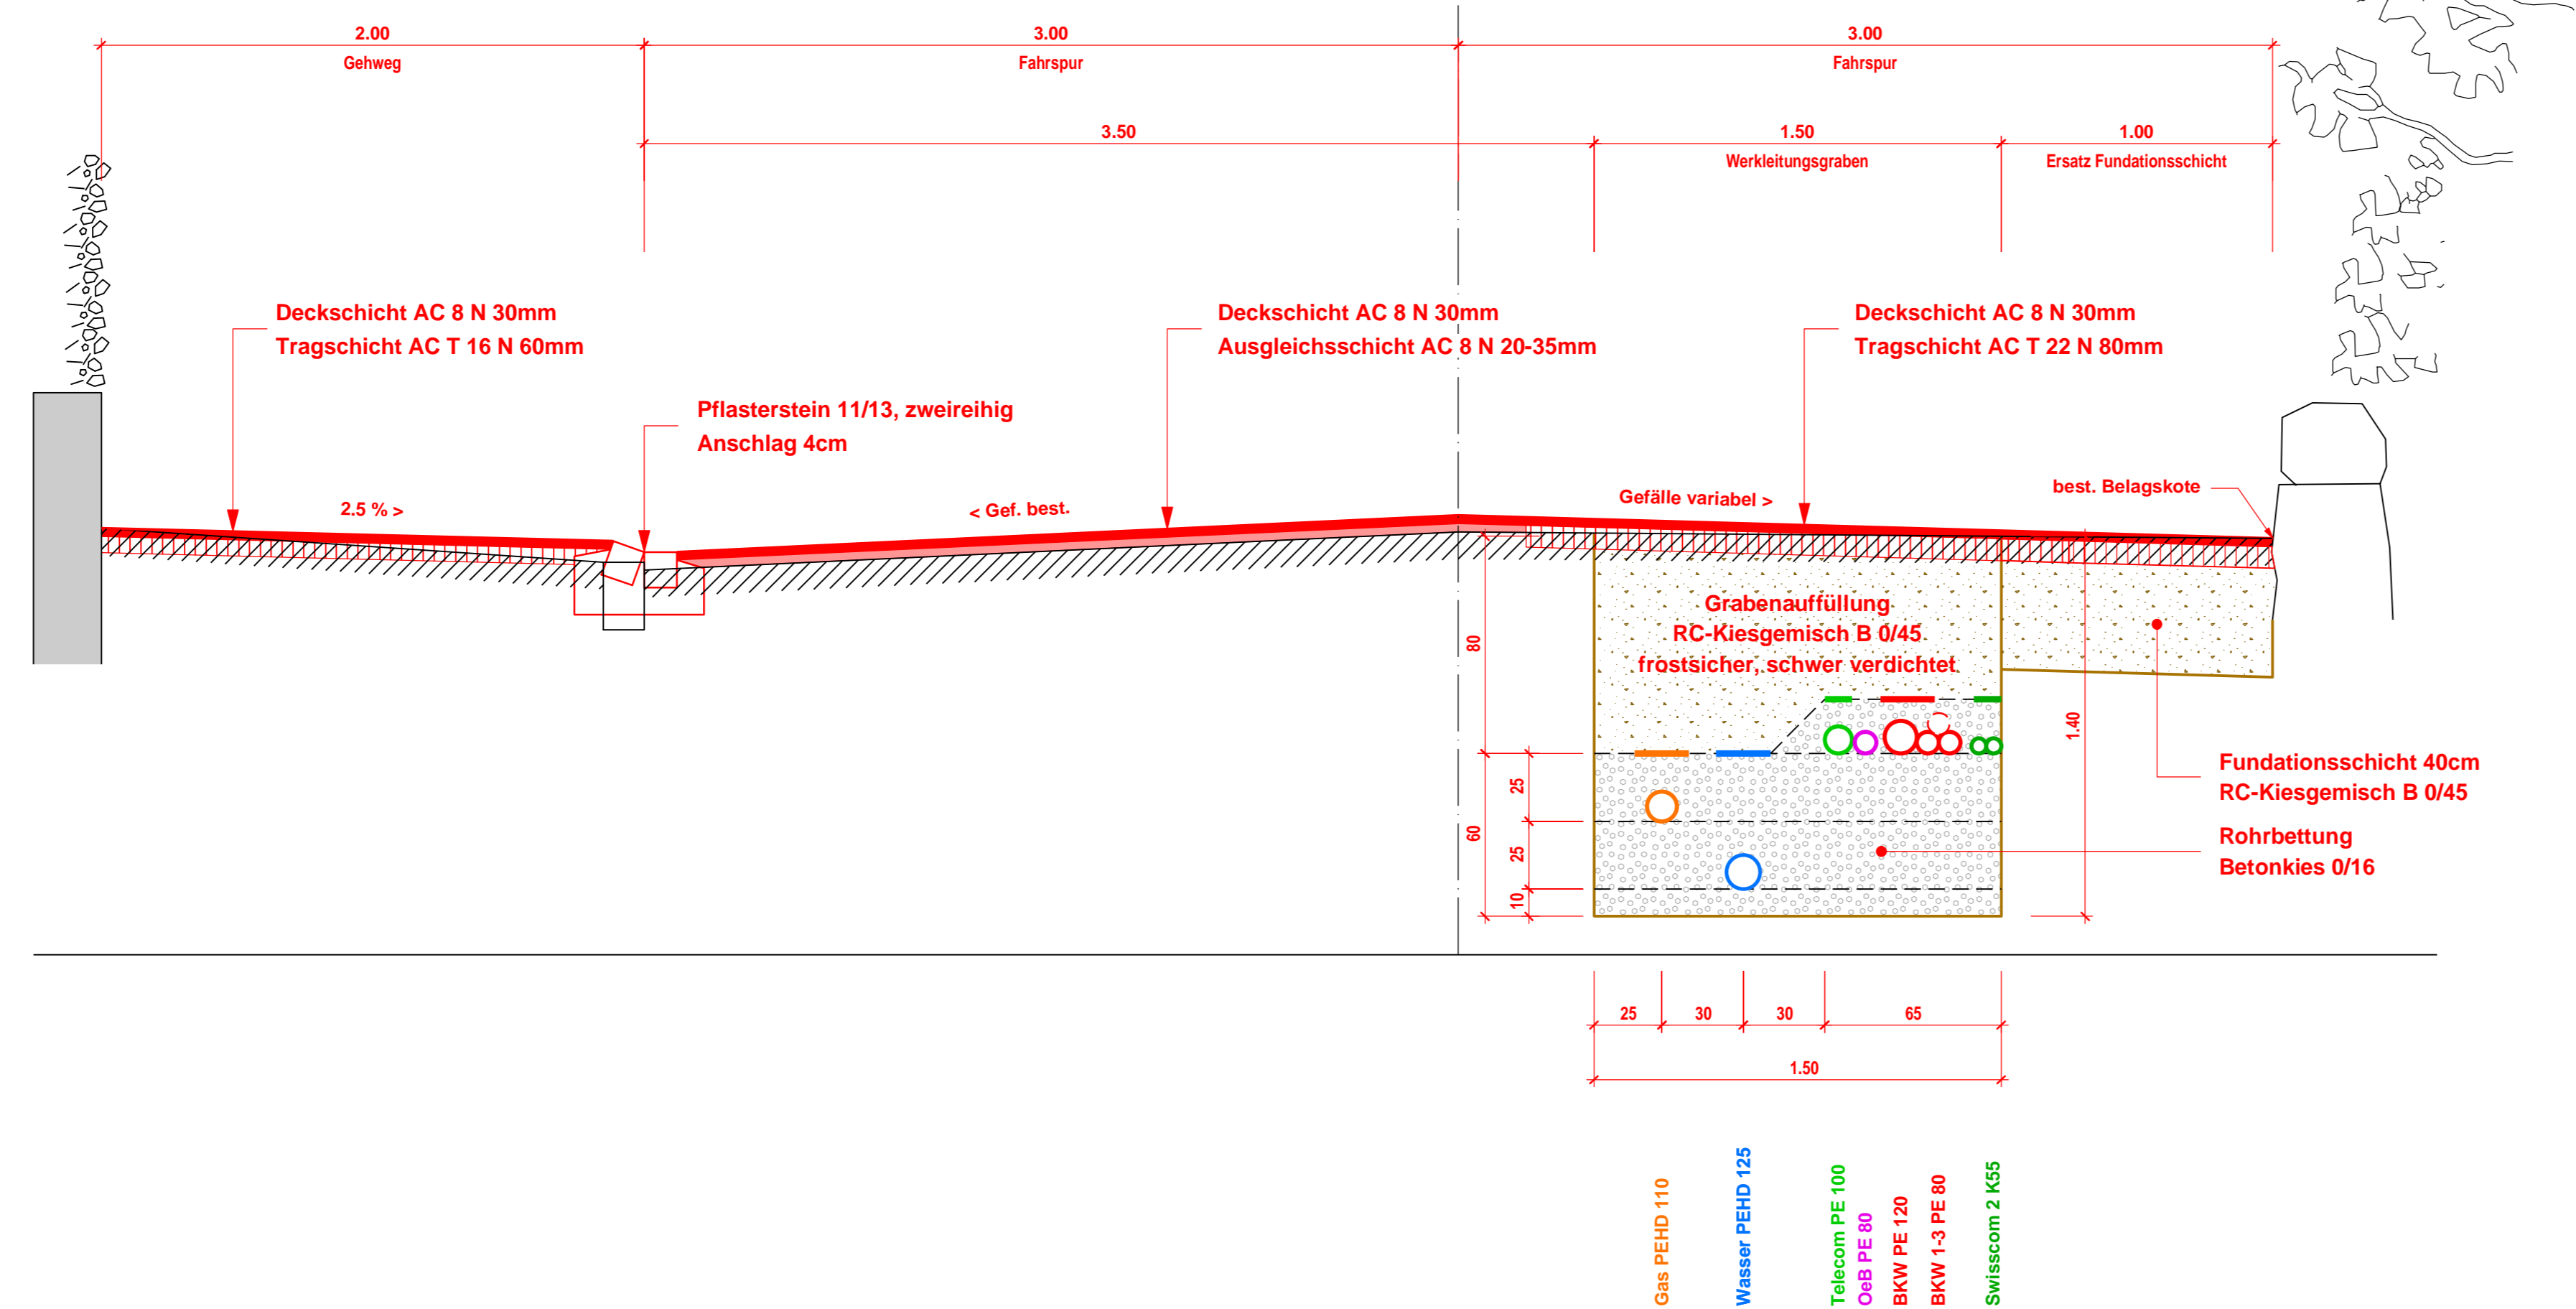


Normalprofil 3

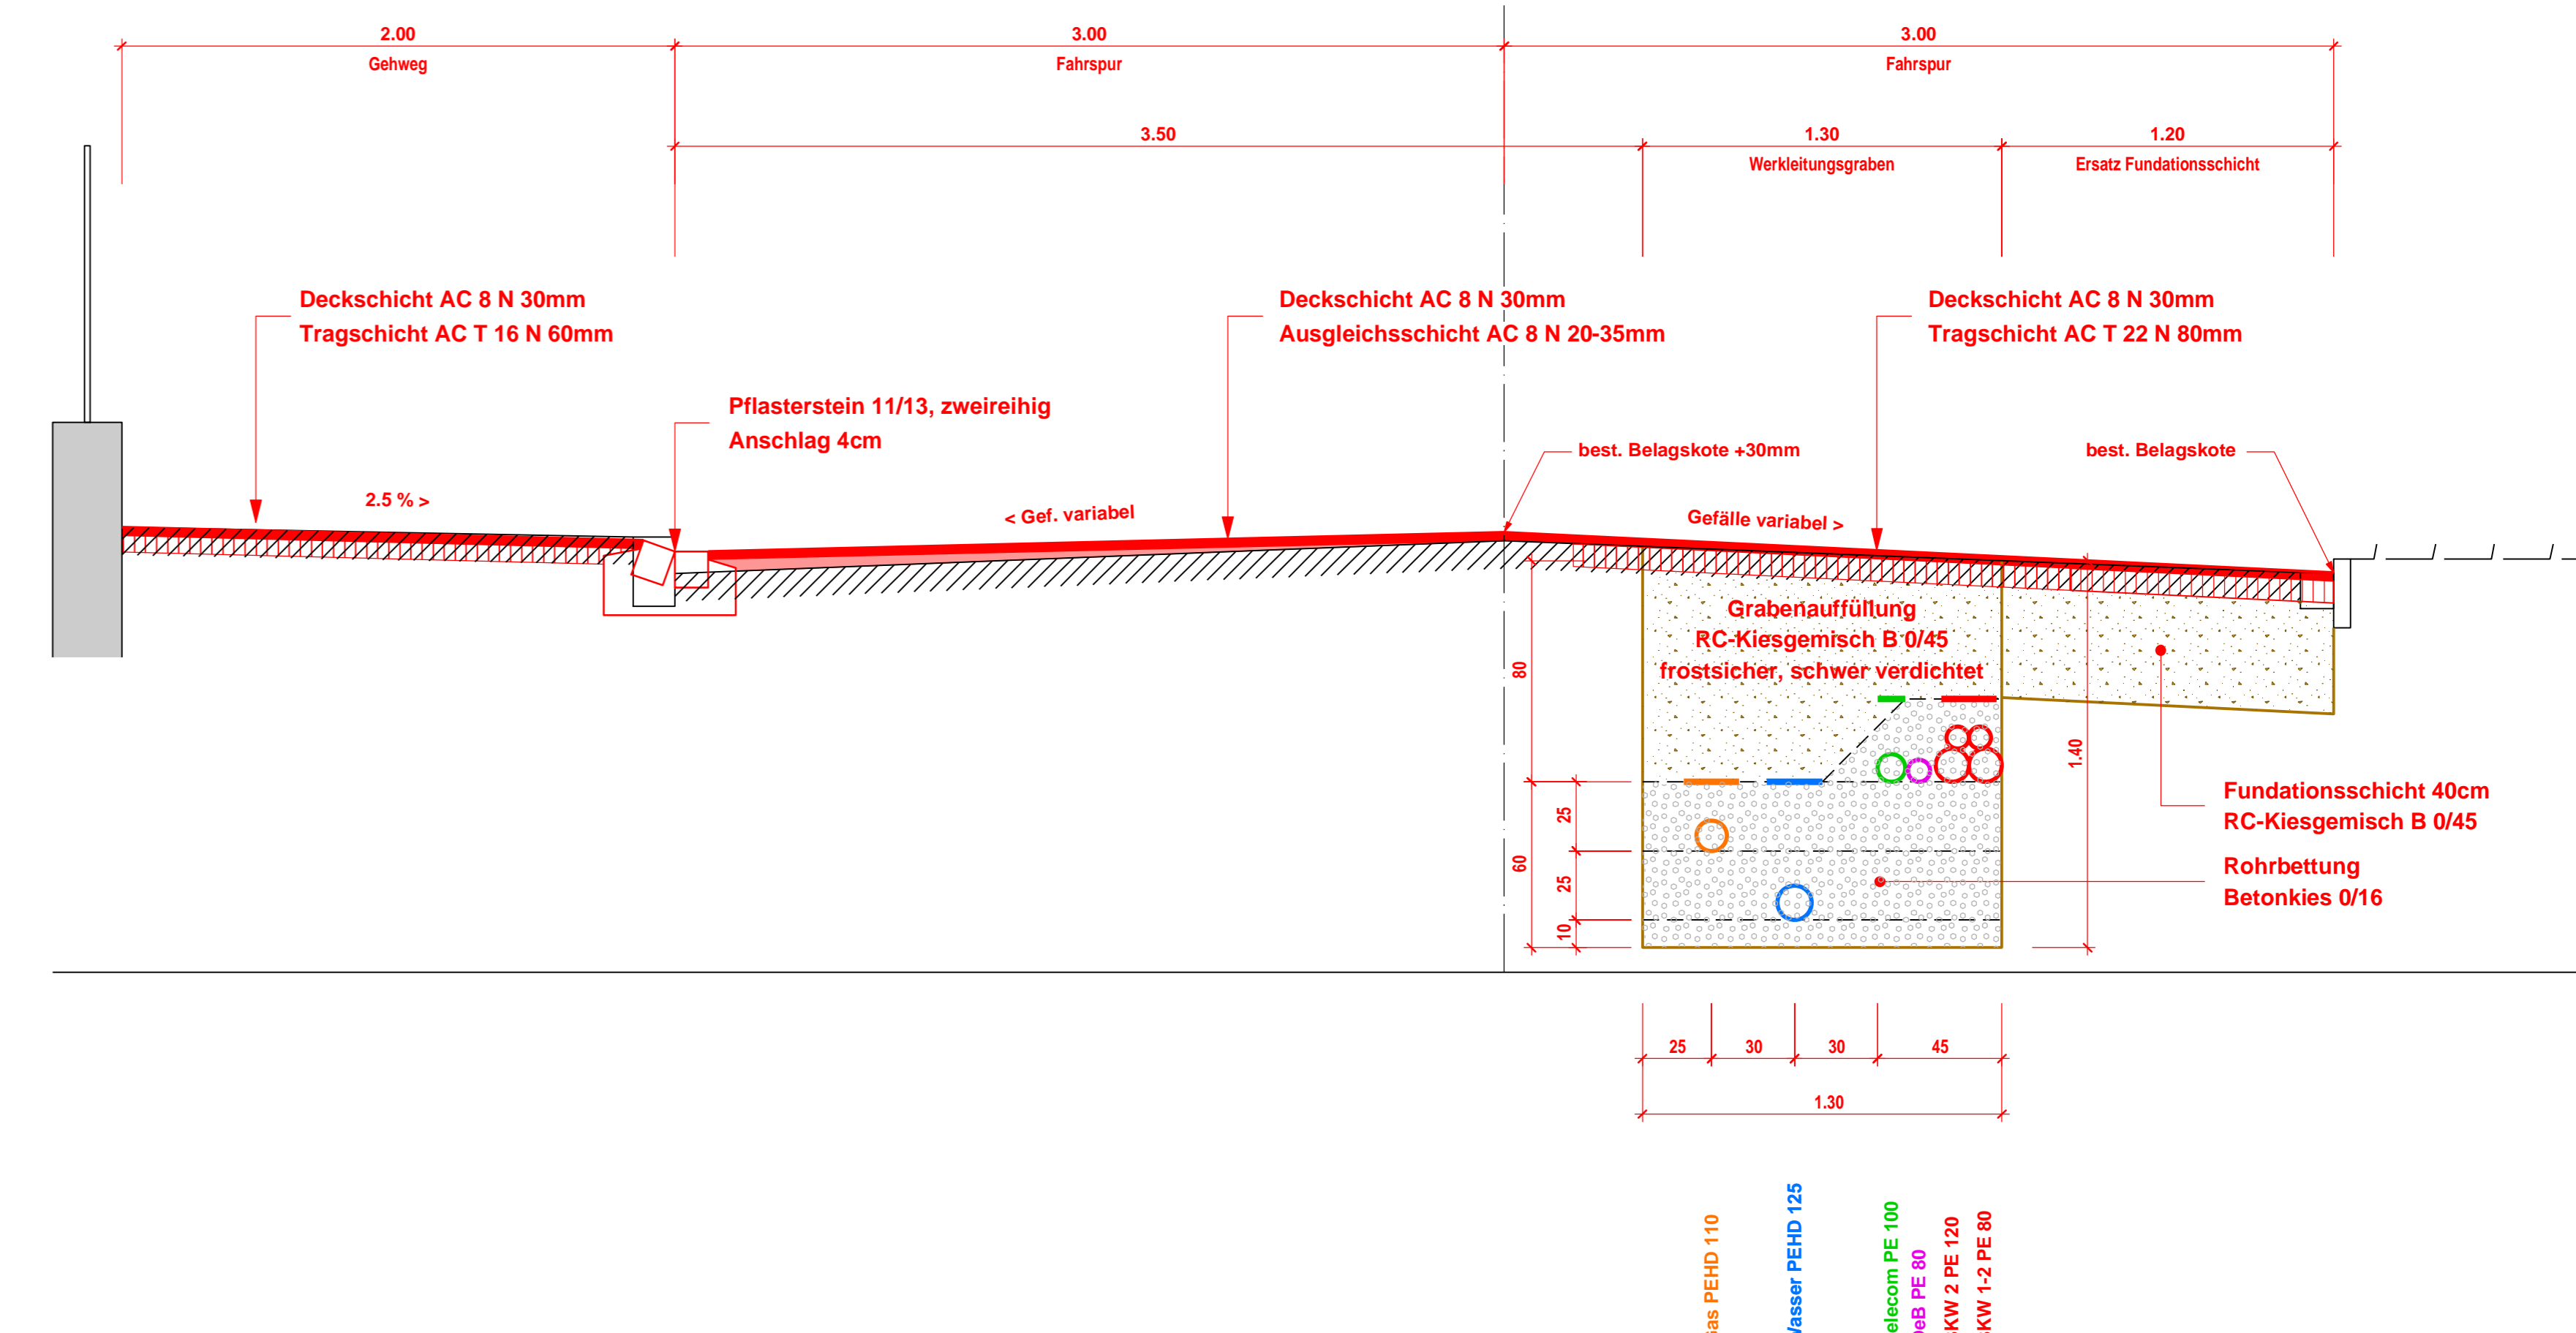

Normalprofil 2

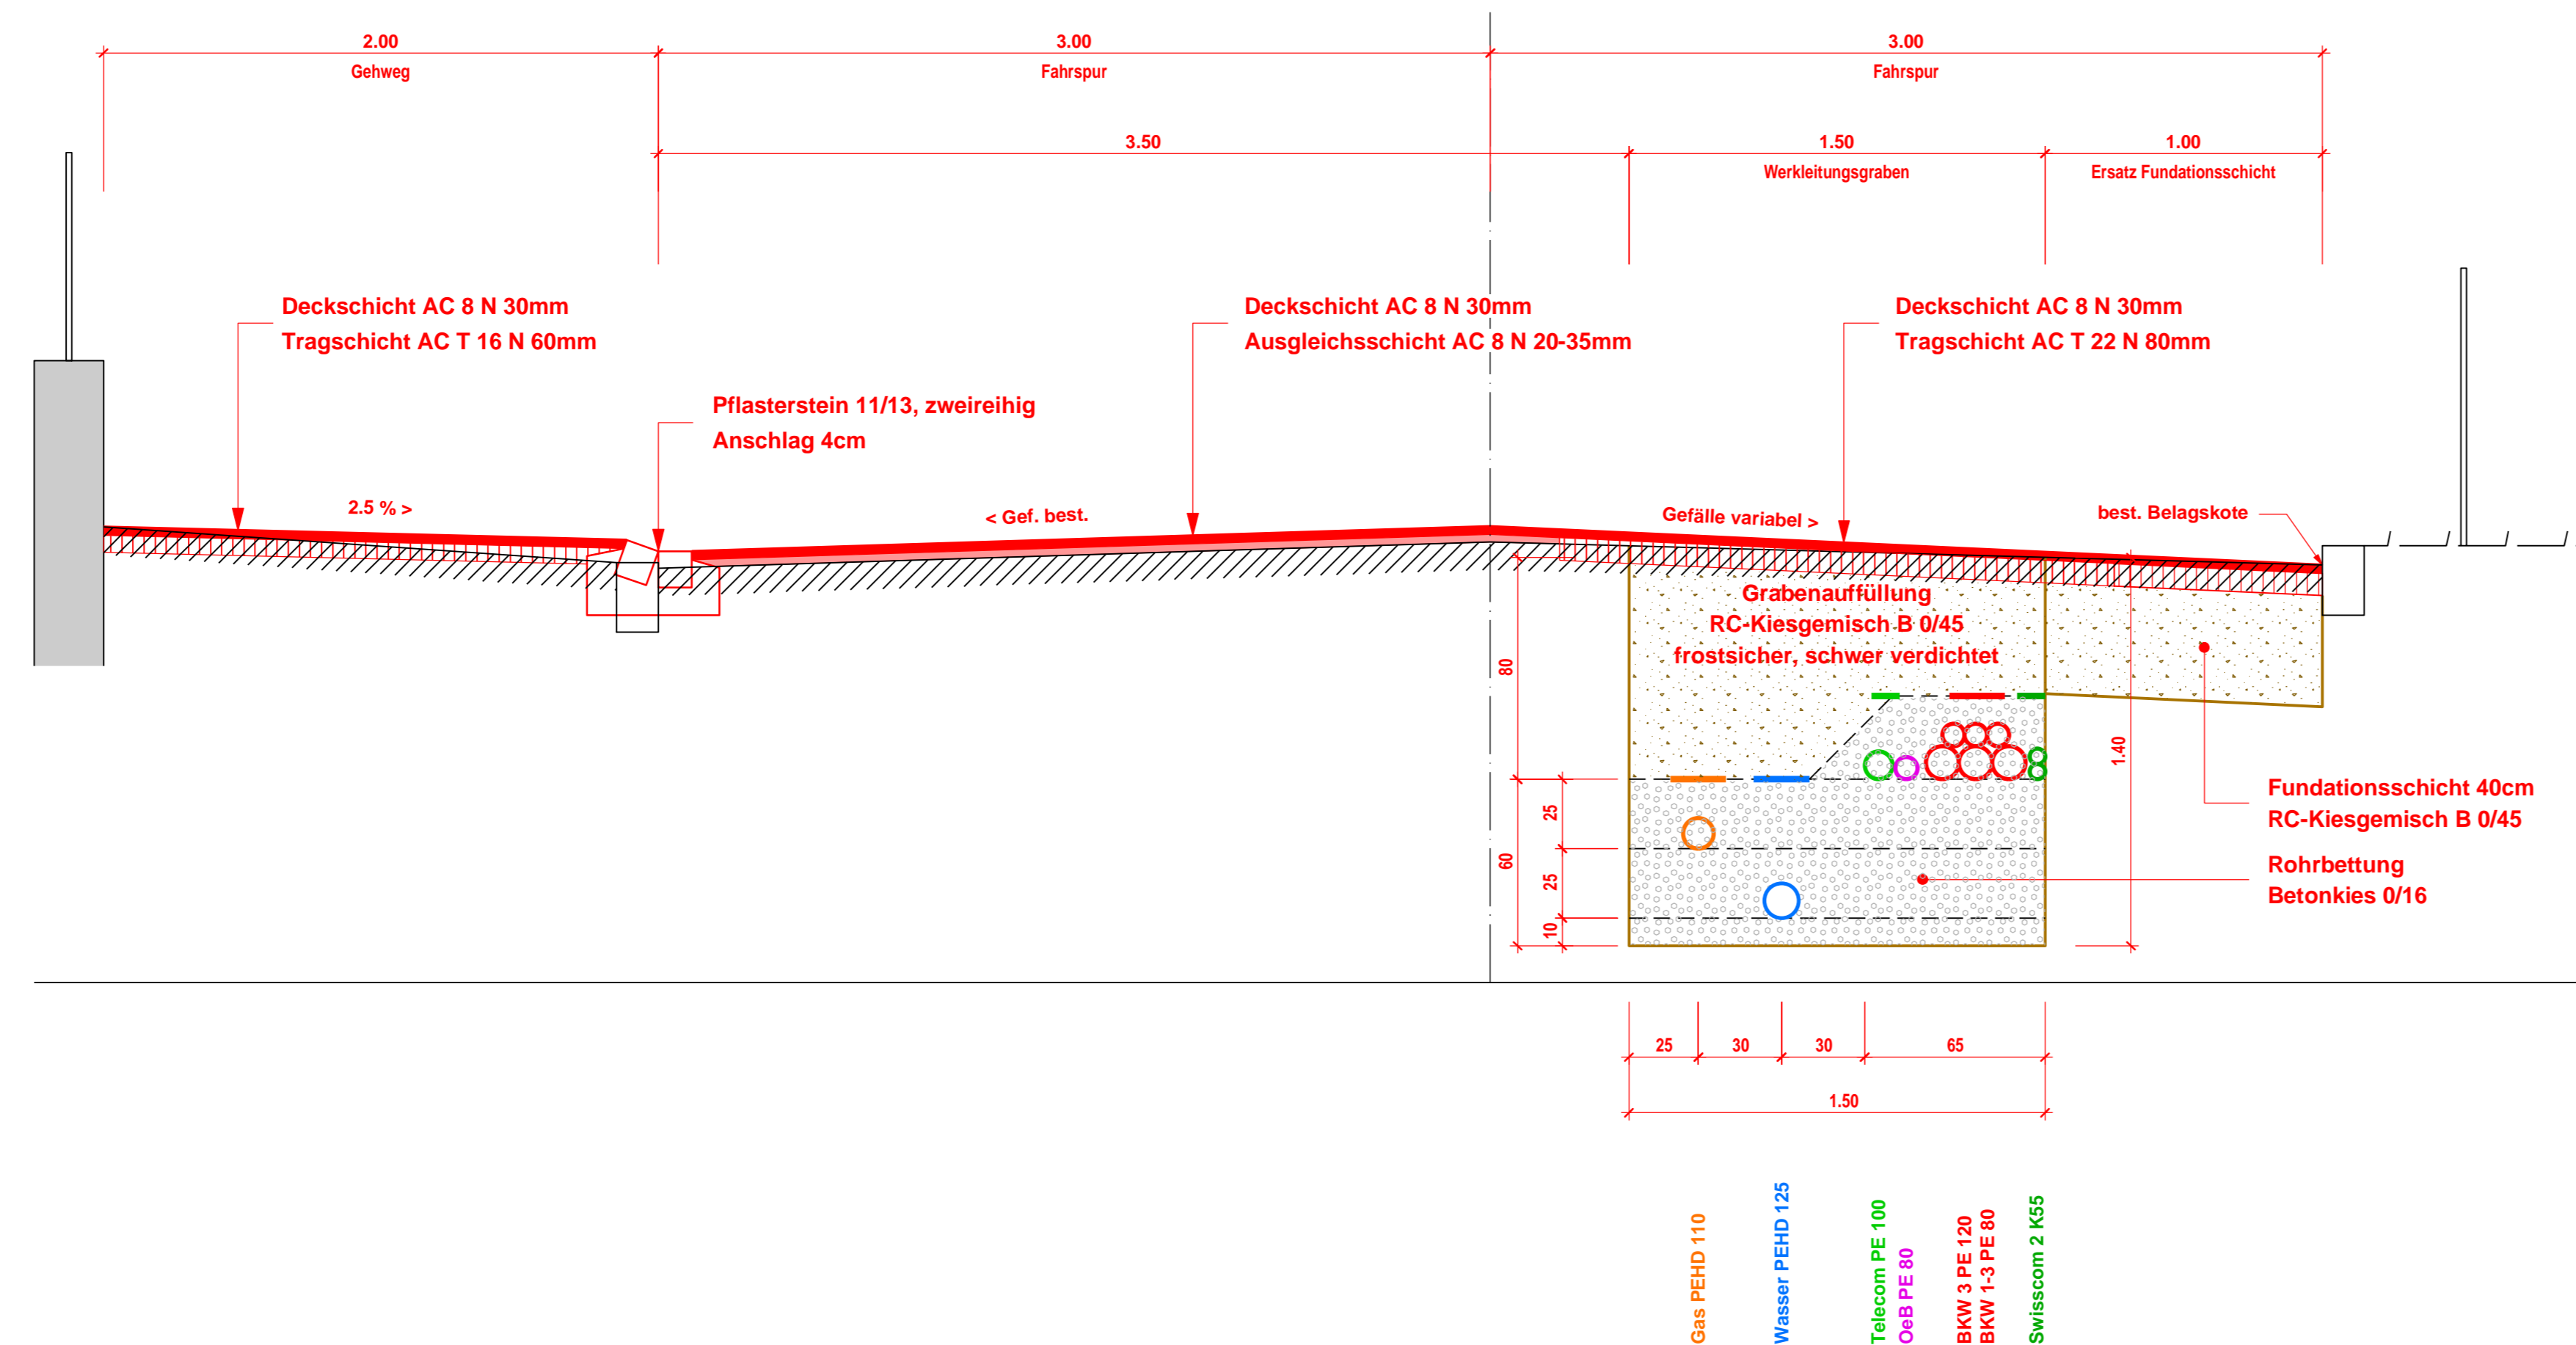

Normalprofil 4

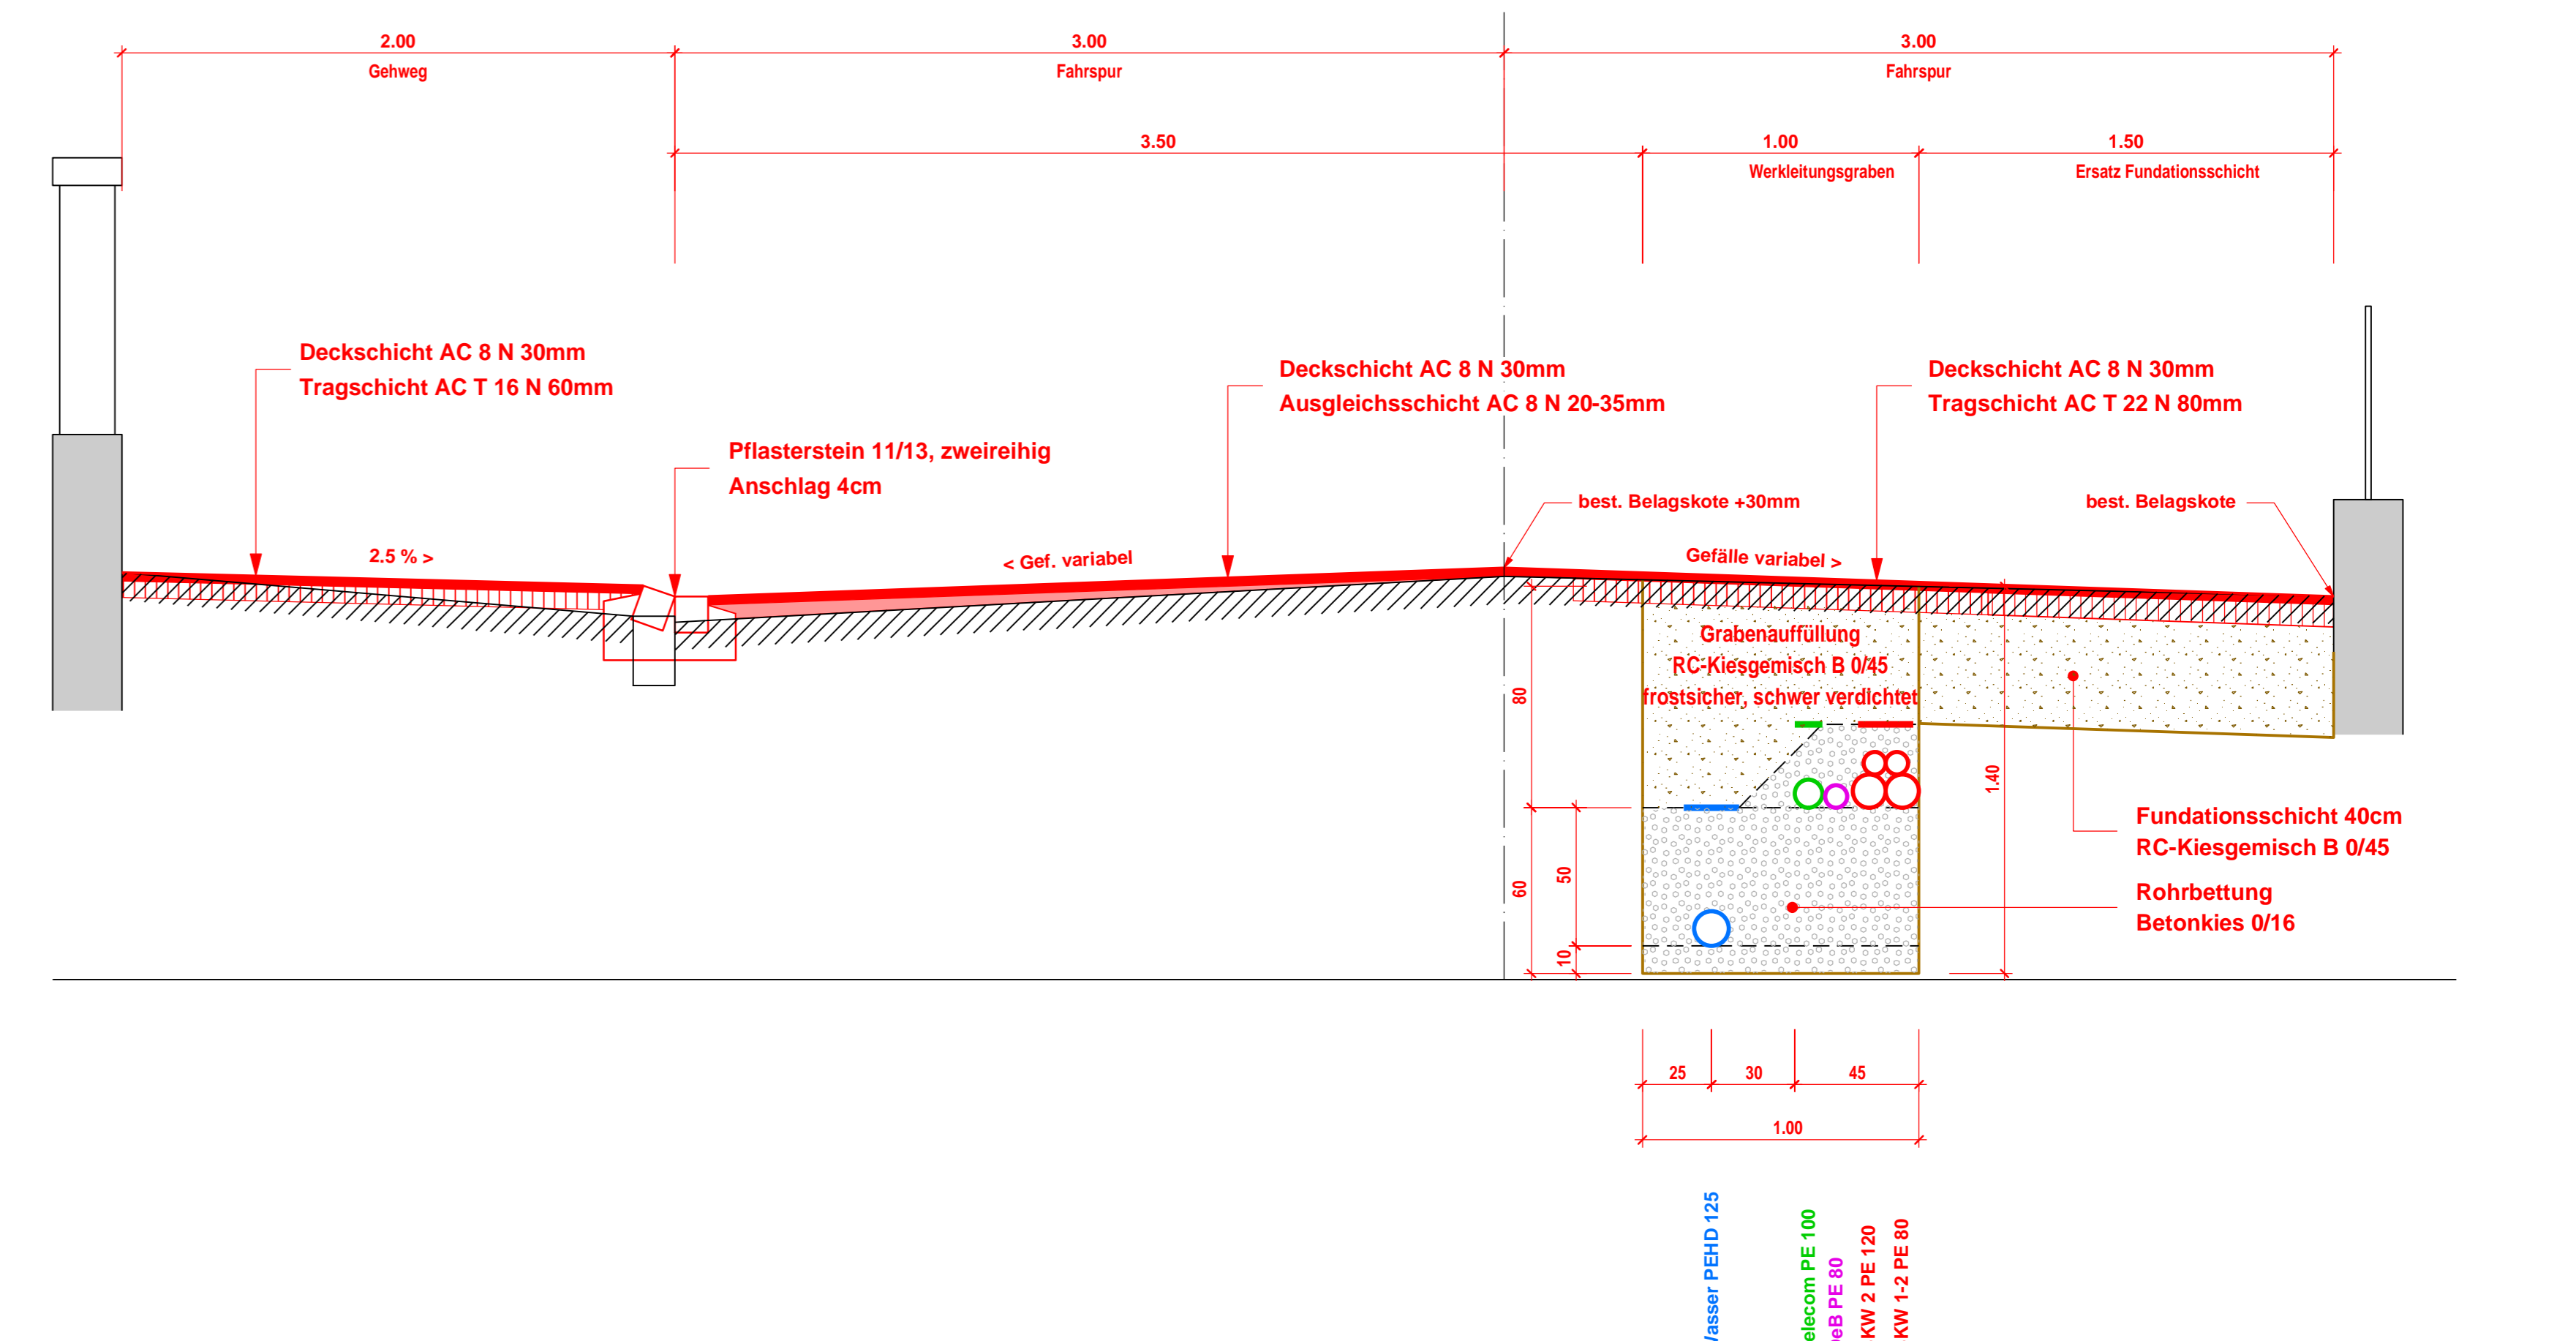

- Gas PEHD 110
- Wasser PEHD 125
- Telecom PE 100
- ÖNB PE 80
- BKW 3 PE 120
- BKW 1-3 PE 80
- BKW 1-2 PE 80
- Swisscom 2 KG5

- Gas PEHD 110
- Wasser PEHD 125
- Telecom PE 100
- ÖNB PE 80
- BKW 2 PE 120
- BKW 1-2 PE 80

- Gas PEHD 110
- Wasser PEHD 125
- Telecom PE 100
- ÖNB PE 80
- BKW 3 PE 120
- BKW 1-3 PE 80
- BKW 1-2 PE 80
- Swisscom 2 KG5

- Wasser PEHD 125
- Telecom PE 100
- ÖNB PE 80
- BKW 2 PE 120
- BKW 1-2 PE 80